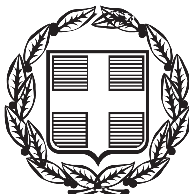



ΕΦΗΜΕΡΙΣ ΤΗΣ ΚΥΒΕΡΝΗΣΕΩΣ

ΤΗΣ ΕΛΛΗΝΙΚΗΣ ΔΗΜΟΚΡΑΤΙΑΣ

ΤΕΥΧΟΣ ΤΕΤΑΡΤΟ **Αρ. Φύλλου 668**

29 Ιουλίου 2004

ΠΕΡΙΕΧΟΜΕΝΑ

ΑΠΟΦΑΣΕΙΣ

ΑΠΟΦΑΣΕΙΣ

Αριθ. 1660 (1)

Αλλαγή χρήσης 1171.50 τ.μ. από το υπ' αριθμ. 913α χέρσο αγροκτήματος Ραχωνας Δήμου Πέλλας σε χώρο οικοδομήσιμο.

Ο ΝΟΜΑΡΧΗΣ ΠΕΛΛΑΣ

Έχοντας υπόψη:

1) Τις διατάξεις του Ν.2218/1994 (ΦΕΚ90Α/1994) ίδρυση Νομαρχιακής Αυτοδιοίκησης.

2) Την αριθ. 25/31.3.1995 (ΦΕΚ 365Β) απόφαση Ν.Σ. Πέλλας «περί οργανισμού οργάνωσης και λειτουργία της Νομαρχιακής Αυτοδιοίκησης Πέλλας άρθρο 10».

3) Τον Νόμο 1512/1985 (ΦΕΚ 4Α/1985)για τροποποίηση και συμπλήρωση των Πολεοδομικών διατάξεων και ειδικά το άρθρο 3 «περί καθορισμού χρήσεων παραχωρημένων Δημοσίων εκτάσεων».

4) Τις διατάξεις του άρθρου 29Α του Ν.1558/1985 όπως αυτό προστέθηκε με το άρθρο 27 του Ν. 2081/1992 (ΦΕΚ 154 Α).

5) Την υπ' αριθμ. 44942/2003 Απόφαση Νομάρχη Πέλλας για ορισμό βοηθών Νομάρχη.

6) Το υπ' αριθμ. 6053/6.7.2004 έγγραφο του τμήματος τοπικής αυτ/σης Ν. Πέλλας.

7) Το υπ' αριθμ. 718/2004 έγγραφο Δ/νσης Πολιτικής Γης.

8) Το υπ' αριθμ. 124/2004 έγγραφο Κτηματικής Υπηρεσίας Ν. Πέλλας.

9) Το υπ' αρθμ. 476/2004 έγγραφο της Δ/νσης Γεωργίας Γιαννιτσών.

10) Το υπ' αριθμ. 1353/2004 έγγραφο της ΙΖ Εφορείας Προϊστορικών και Κλασσικών Αρχαιοτήτων.

11) Το υπ' αριθμ. 1226/2004 έγγραφο 11ης Εφορείας Βυζαντινών Αρχαιοτήτων.

12) Το υπ' αριθμ. 703/2004 έγγραφο του Γραφείου Πολεοδομίας Γιαννιτσών.

13) Το υπ' αριθμ. 967/2004 έγγραφο της Δ/νσης Δασών Ν. Πέλλας.

14) Την υπ' αριθμ. 76/2004 Απόφαση Δημοτικού Συμβουλίου Δήμου Πέλλας.

15) Το υπ' αριθμ. 296/2004 έγγραφο Τοπογραφικής Υπηρεσίας Δ/σης Γεωργίας.

16) Τα τοπογραφικά διαγράμματα σε κλίμακα 1:500 της κοινοχρήστου εκτάσεως, αποφασίζουμε:

Άρθρο 1

Καθορίζουμε την χρήση της έκτασης των 1171,50 τ.μ. από το υπ' αριθμ. 913α χέρσο αγροκτήματος Ραχωνας Δήμου Πέλλας σε χώρο οικοδομήσιμο όπως αυτή φαίνεται στο τοπογραφικό διάγραμμα που συνοδεύει την παρούσα απόφαση που θεωρήθηκε από τον Προϊστάμενο του Γραφείου Πολεοδομίας Γιαννιτσών με την από 7.7.2004 πράξη του.


Άρθρο 2


Από το κανονιστικού χαρακτήρα σκέλος της παρούσας απόφασης δεν βαρύνεται ο κρατικός προϋπολογισμός, ούτε ο προϋπολογισμός του οικείου Ο.Τ.Α.


Η παρούσα απόφαση να δημοσιευθεί στην Εφημερίδα της Κυβερνήσεως.


Γιαννιτσά, 7 Ιουλίου 2004

Ο Νομάρχης κ.α.α.
Ο Α΄ Βοηθός Νομάρχης
ΔΗΜΗΤΡΗΣ ΦΑΡΜΟΥΖΗΣ

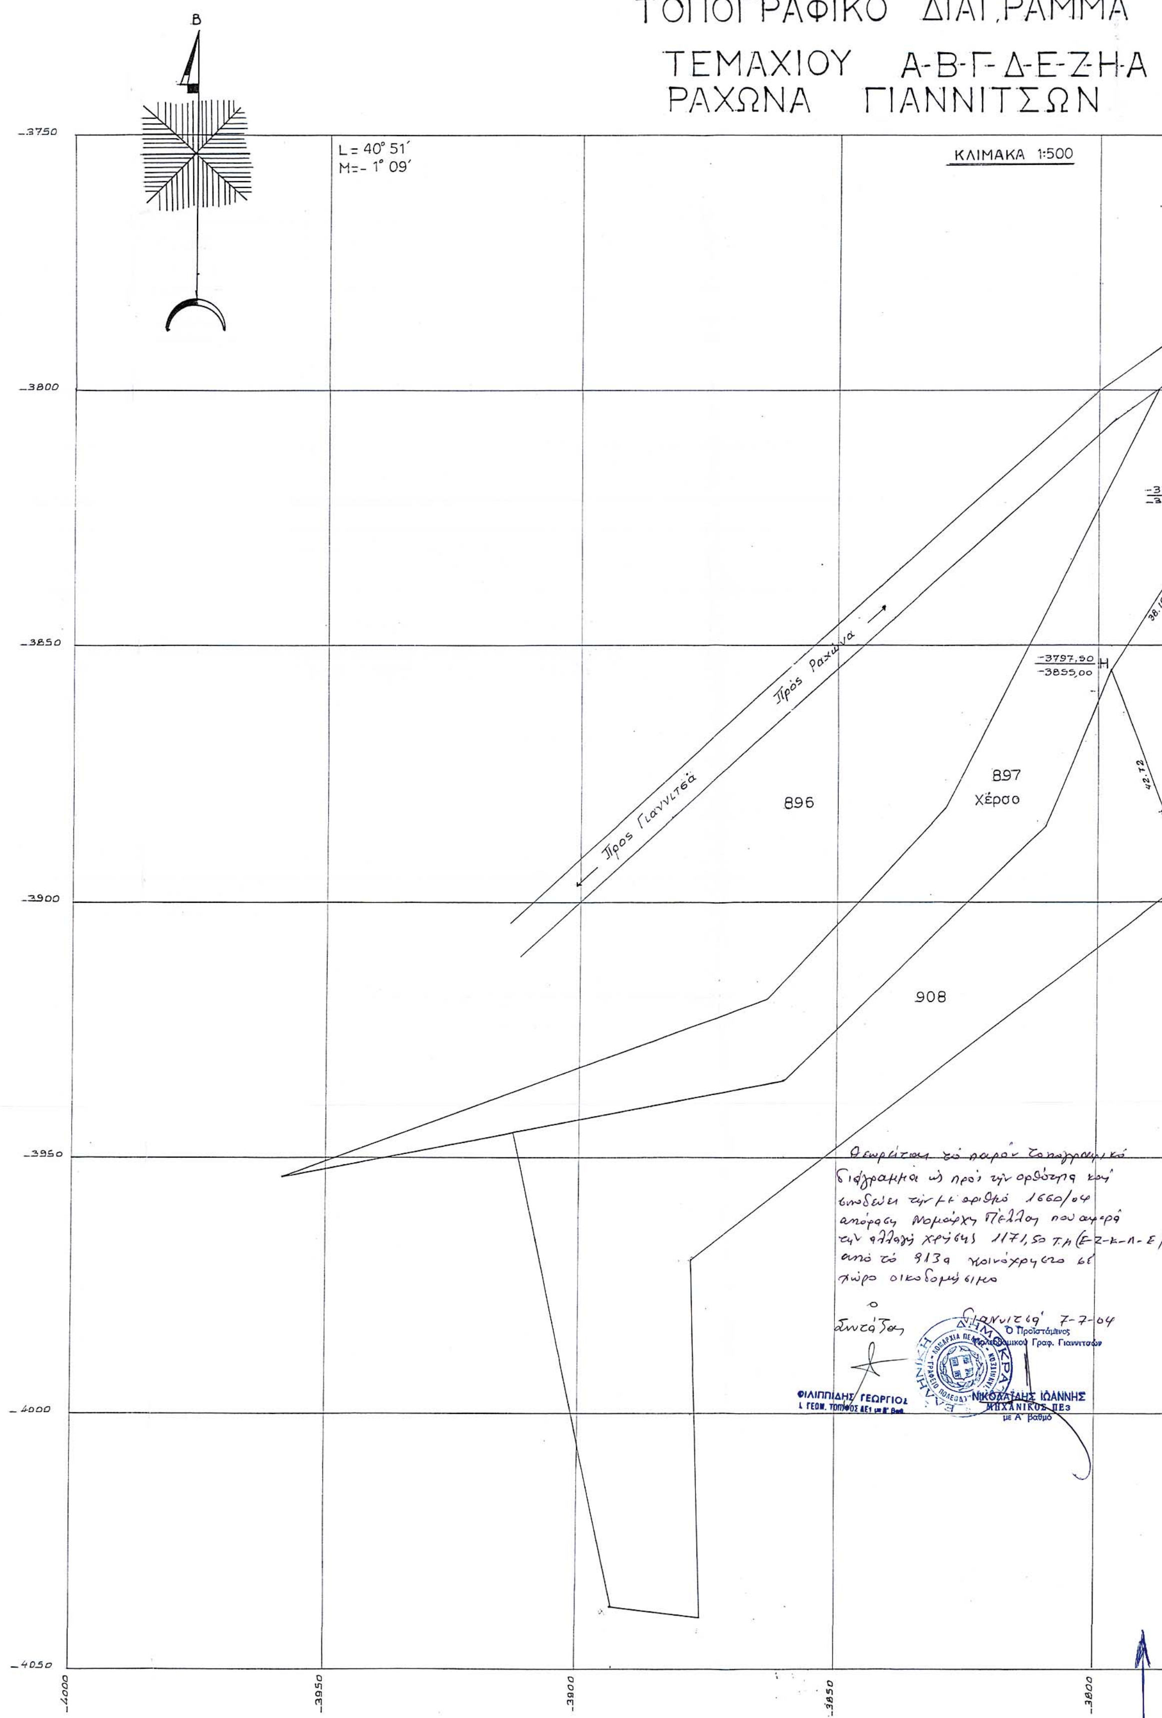
ΤΟΠΟΓΡΑΦΙΚΟ ΔΙΑΓΡΑΜΜΑ
ΤΕΜΑΧΙΟΥ Α-Β-Γ-Δ-Ε-Ζ-Η-Α
ΡΑΧΩΝΑ ΓΙΑΝΝΙΤΣΩΝ
ΚΛΙΜΑΚΑ 1:500
L = 40° 51΄
M=- 1° 09΄
Β
Προς Ραχώνα
Προς Γιαννιτσά
896
897
Χέρσο
908
-3797,90
-3855,00
Η
42,72
3750
3800
3850
3900
3950
4000
4050
Θεωρείται το παρόν τοπογραφικό διάγραμμα ως προς την ορθότητα και συνοδεύει την με αριθμό 1660/04 απόφαση Νομάρχη Πέλλας που αφορά την αλλαγή χρήσης 1171,50 τ.μ (Ε-Ζ-Κ-Λ-Ε) από το 913α κοινόχρηστο σε χώρο οικοδομήσιμο
Ο Συντάξας
Γιαννιτσά 7-7-04
Ο Προϊστάμενος Πολεοδομικού Γραφ. Γιαννιτσών
ΦΙΛΙΠΠΙΔΗΣ ΓΕΩΡΓΙΟΣ
ΝΙΚΟΛΑΪΔΗΣ ΙΩΑΝΝΗΣ
ΜΗΧΑΝΙΚΟΣ ΠΕ3
με Α΄ βαθμό

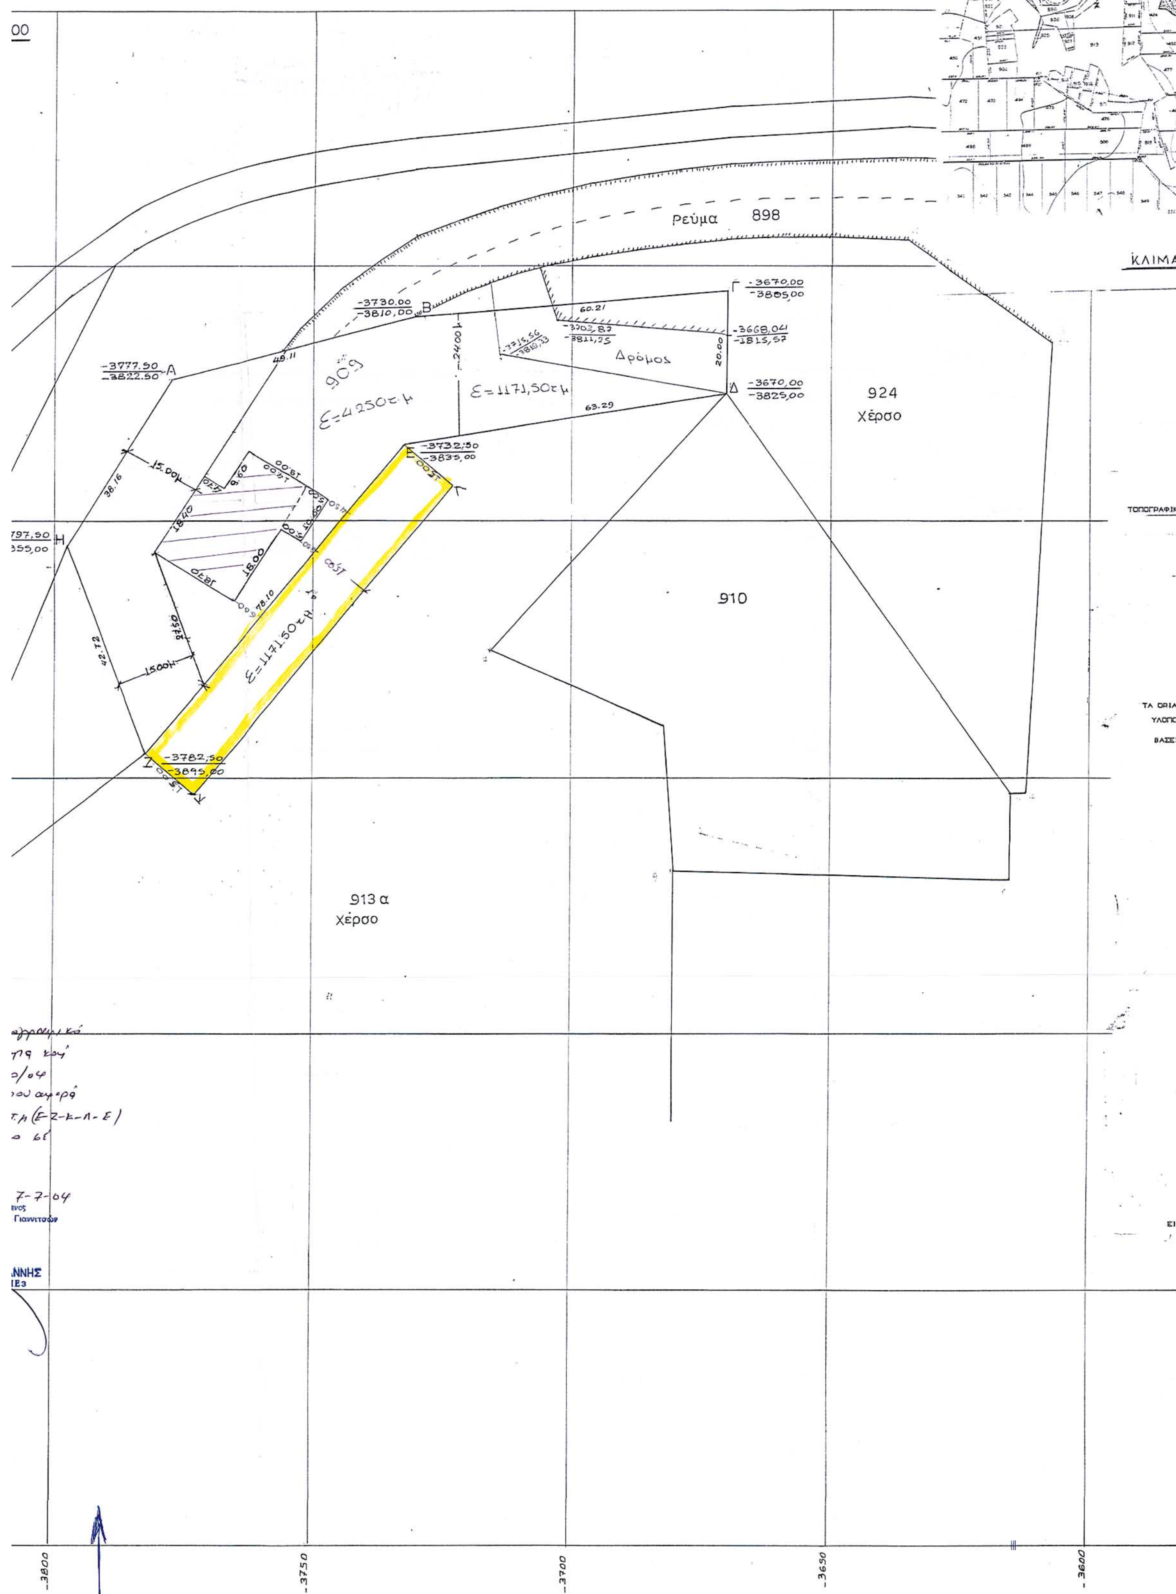
Ρεύμα 898
Δρόμος
924
Χέρσο
910
913 α
Χέρσο
-3730,00
-3810,00
-3777,50
-3822,50
-3670,00
-3805,00
-3668,04
-3815,57
-3670,00
-3825,00
-3732,50
-3835,00
-3782,50
-3895,00
Ε=4250τμ
Ε=1171,50τμ
Ε=1171,50τμ
-3800
-3750
-3700
-3650
-3600

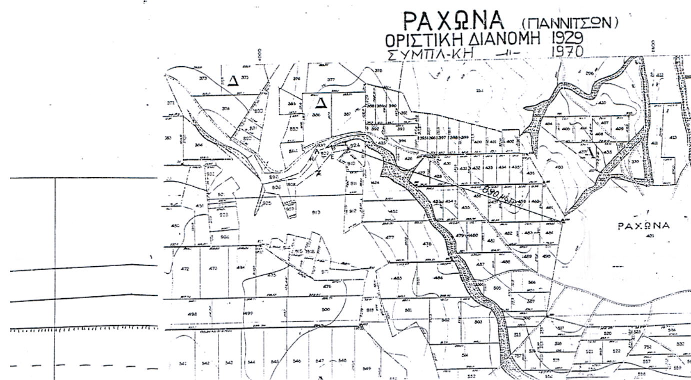

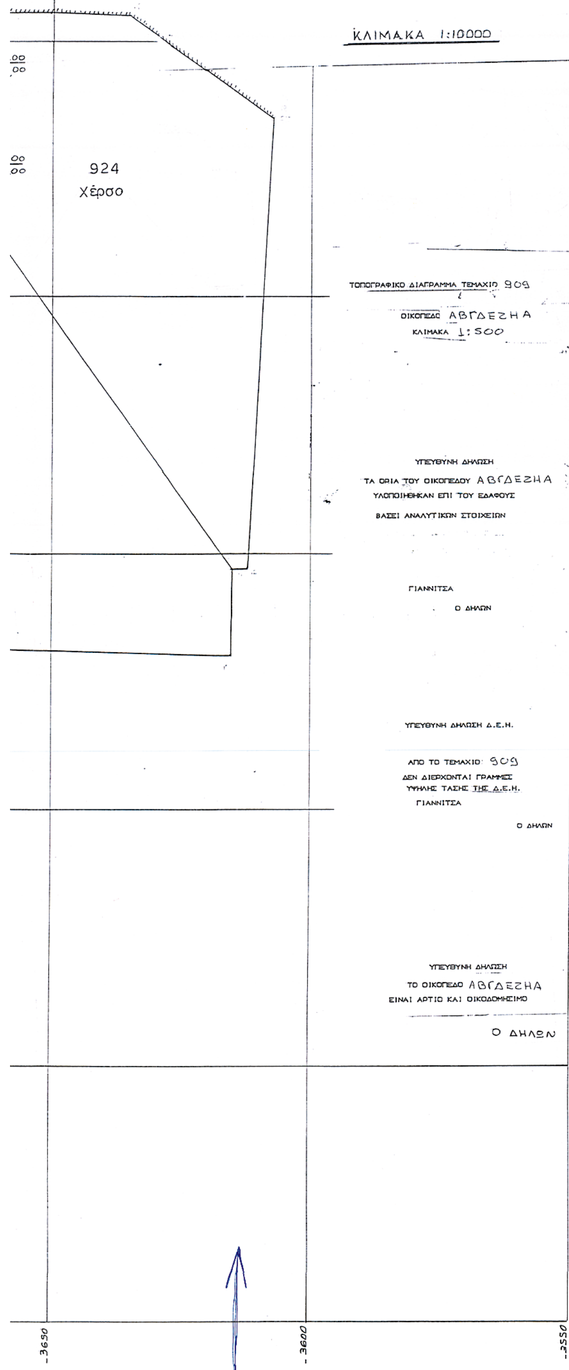

ΟΡΟΙ ΔΟΜΗΣΗΣ

Δ/γμα Όρων Δόμησης :
Δ/γμα Ρυμοτομίας :
Εμβαδόν : 4.250 τ.μ.
Πρόσωπο :
Βάθος :
Επιτρεπόμενη κάλυψη :
Συντελεστής δόμησης :
Οικοδομικό σύστημα :
Επιτρεπόμενο ύψος :
Όροφοι :
Παρέκκλιση :

ΚΑΘΟΡΙΣΜΟΣ Ρ.Γ – Ο.Γ

ΕΜΒΑΔΟΝ ΟΙΚΟΠΕΔΟΥ

Ε=4.250τ.μ.

ΠΡΟΣΔΙΟΡΙΣΜΟΣ ΑΦΕΤΗΡΙΑΣ ΥΨΟΥΣ

ΔΗΛΩΣΗ ΥΛΟΠΟΙΗΣΗΣ ΟΡΙΩΝ

Ο υπογεγραμμένος ΠΟΛΥΧΡΟΝΙΔΗΣ ΓΕΩΡΓΙΟΣ ιδιοκτήτης του οικοπέδου που φαίνεται στο διάγραμμα αυτό με τα στοιχεία ΑΒΓΔΕΖΗΑ.. δηλώνω ότι τα όρια που έχω υλοποιήσει σε αυτό είναι ορθά.

Ο Δηλών

ΕΘΝΙΚΟ ΤΥΠΟΓΡΑΦΕΙΟ
Για τεχνικούς λόγους στο σχεδιόγραμμα έγινε σμίκρυνση κατά ποσοστό 34 %

Ιδιοκτήτης: ΠΟΛΥΧΡΟΝΙΔΗΣ ΓΕΩΡΓΙΟΣ		
Εργο: ΧΩΡΟΣ ΣΥΝΑΘΡΟΙΣΗΣ ΚΟΙΝΟΥ		
Θέση: ΡΑΧΩΝΑ		
Μελέτη: ΜΑΓΛΟΥΣΙΔΟΥ ΜΑΡΙΑ ΠΟΛ. ΜΗΧΑΝΙΚΟΣ Τ.Ε.		
Θέμα: ΤΟΠΟΓΡΑΦΙΚΟ ΔΙΑΓΡΑΜΜΑ	Κλίμακα: 1:500	
	Αριθμός Μελετών:	
	Αριθμός Σχεδίου:	
	Θεωρήσεις	
Υπογραφή Σφραγίδα		
ΜΑΓΛΟΥΣΙΔΟΥ Α. ΜΑΡΙΑ ΠΤΥΧΙΟΥΧΟΣ ΜΗΧΑΝΙΚΟΣ Τ.Ε. ΑΡ. ΜΗΤΡΩΟΥ ΤΕΕ Μ. 27515 ΠΛΑΣΤΗΡΑ ... ΓΙΑΝΝΙΤΣΑ ΑΦΜ: 071969985 - Δ.Ο.Υ. ΓΙΑΝΝΙΤΣΩΝ ΤΗΛ. (0382) 81.206 - ΚΙΝ.: 0945 753068		

Αριθ. 2213 (2)

Αλλαγή χρήσης 4361 τ.μ. από το υπ' αριθμ. 874 χέρσο αγροκτήματος Ανυδρου Δήμου Μενηιδος σε χώρο ανέγερσης οικοδομής.

Ο ΝΟΜΑΡΧΗΣ ΠΕΛΛΑΣ

Έχοντας υπόψη:

1) Τις διατάξεις του Ν.2218/1994 (ΦΕΚ90Α/1994) ίδρυση Νομαρχιακής Αυτοδιοίκησης.

2) Την υπ' αριθμ. 25/31.3.1995 (ΦΕΚ 365Β) απόφαση Ν.Σ. Πέλλας «περί οργανισμού οργάνωσης και λειτουργία της Νομαρχιακής Αυτοδιοίκησης Πέλλας άρθρο 10».

3) Τον Νόμο 1512/1985 (ΦΕΚ 4Α/1985) για τροποποίηση και συμπλήρωση των Πολεοδομικών διατάξεων και ειδικά το άρθρο 3 «περί καθορισμού χρήσεων παραχωρημένων Δημοσίων εκτάσεων».

4) Τις διατάξεις του άρθρου 29Α του Ν. 1558/1985 όπως αυτό προστέθηκε με το άρθρο 27 του Ν. 2081/1992 (ΦΕΚ 154 Α).

5) Την υπ'αριθμ.44942/2003 Απόφαση Νομάρχη Πέλλας για ορισμό βοηθών Νομάρχη.

6) Το υπ' αριθμ. 6350/2003 έγγραφο του τμήματος τοπικής αυτ/σης Ν. Πέλλας.

7) Το υπ' αριθμ. 3487/2003 έγγραφο της Δ/νσης Υγείας και Προνοίας Ν. Πέλλας.

8) Το υπ' αριθμ. 30/2003 έγγραφο Κτηματικής Υπηρεσίας Ν. Πέλλας.

9) Το υπ' αρθμ. 1352/2003 έγγραφο της Δ/νσης Γεωργίας Γιαννιτσών.

10) Το υπ' αριθμ. 389/2003 έγγραφο της ΙΖ Εφορείας Προϊστορικών και Κλασσικών Αρχαιοτήτων.

11) Το υπ' αριθμ. 802/2003 έγγραφο της Δ/νσης Τουρισμού Κ. Μακεδονιας.

12) Το υπ' αριθμ. 267/2003 έγγραφο του Γραφείου Πολεοδομίας Γιαννιτσών.

13) Το υπ' αριθμ. 302/2003 έγγραφο της Δ/νσης Δασών Ν. Πέλλας.

14) Την υπ' αριθμ. 65/2003 Απόφαση Δημοτικού Συμβουλίου Δήμου Μενηιδος.

5) Τα τοπογραφικά διαγράμματα, σε κλίμακα 1:500 της κοινοχρήστου εκτάσεως, αποφασίζουμε:

Άρθρο 1

Καθορίζουμε τη χρήση της έκτασης των 4361 τ.μ. από το υπ'αριθμ. 874 χέρσο αγροκτήματος Ανυδρου Δήμου Μενηΐδος σε χώρο οικοδομήσιμο όπως αυτή φαίνεται στο τοπογραφικό διάγραμμα που συνοδεύει την παρούσα απόφαση που θεωρήθηκε από τον Προϊστάμενο του Γραφείου Πολεοδομίας Γιαννιτσών με την από 15.1.2004 πράξη του.


Άρθρο 2

Από το κανονιστικού χαρακτήρα σκέλος της παρούσας απόφασης δεν βαρύνεται ο κρατικός προϋπολογισμός, ούτε ο προϋπολογισμός του οικείου Ο.Τ.Α.


Η παρούσα απόφαση να δημοσιευθεί στην Εφημερίδα της Κυβερνήσεως.

Γιαννιτσά, 5 Ιουλίου 2004

Ο Νομάρχης κ.α.α.
Ο Α΄ Βοηθός Νομάρχης
ΔΗΜΗΤΡΗΣ ΦΑΡΜΟΥΖΗΣ

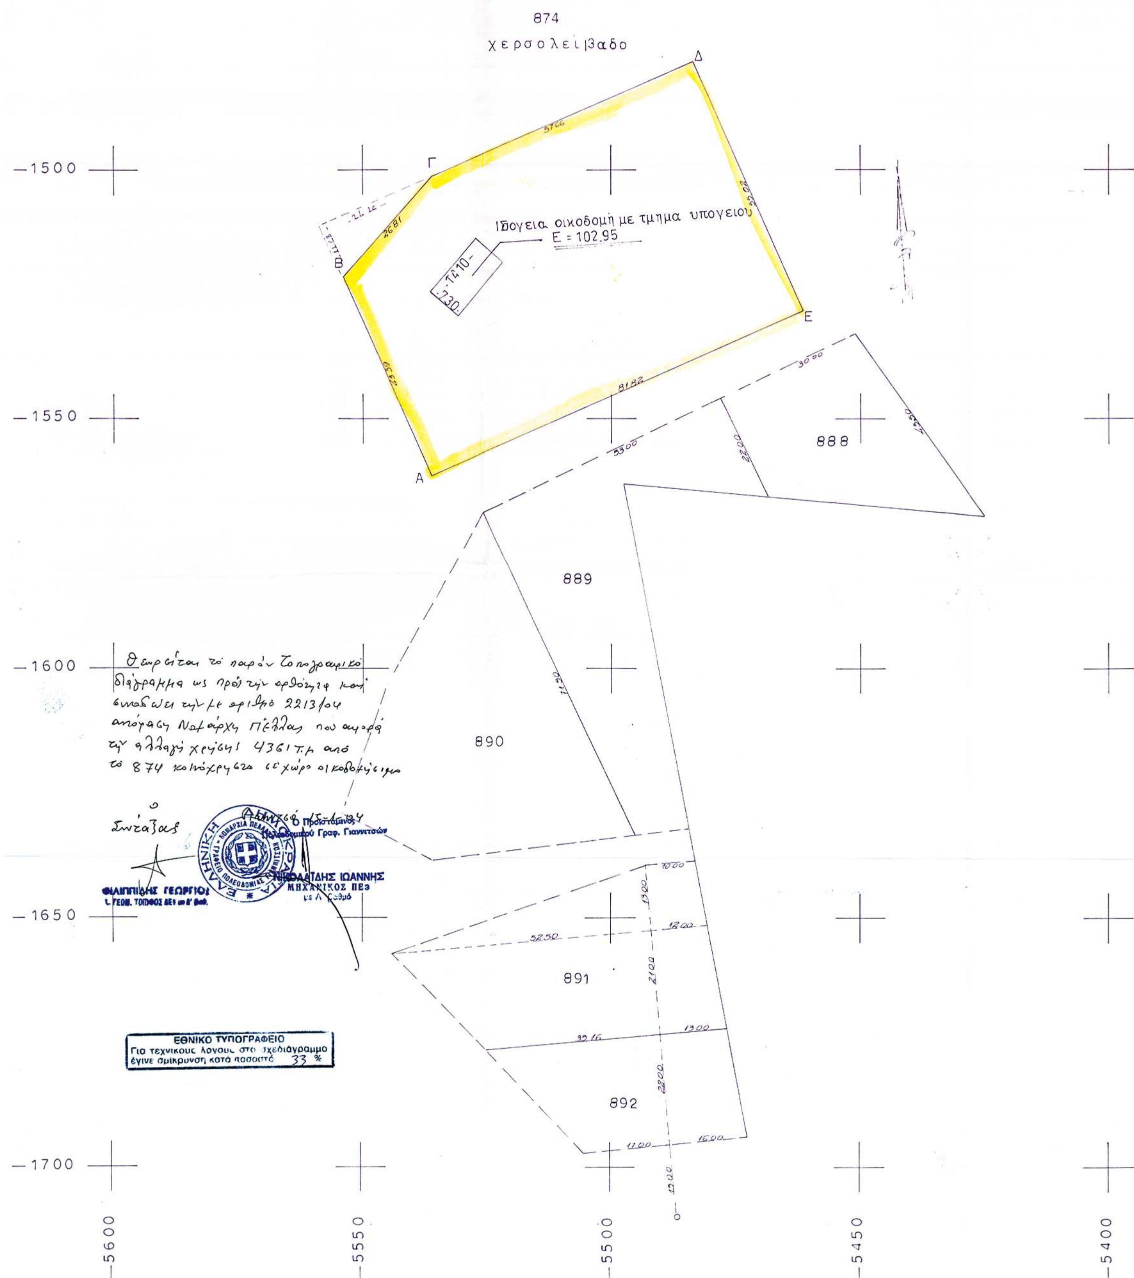
874
χερσολείβαδο
Δ
Γ
Β
Ε
Α
Ισόγεια οικοδομή με τμήμα υπογείου
Ε = 102.95
888
889
890
891
892
–1500
–1550
–1600
–1650
–1700
–5600
–5550
–5500
–5450
–5400
Θεωρείται το παρόν τοπογραφικό διάγραμμα ως προς την ορθότητα και συνοδεύει την με αριθμό 2213/04 απόφαση Νομάρχη Πέλλας που αφορά την αλλαγή χρήσης 4361 τ.μ από το 874 κοινόχρηστο σε χώρο οικοδομήσιμο
Ο Συντάξας
ΦΙΛΙΠΠΙΔΗΣ ΓΕΩΡΓΙΟΣ
Ο Προϊστάμενος
Γραφ. Γιαννιτσών
ΜΗΧΑΝΙΚΟΣ ΠΕ3
ΕΘΝΙΚΟ ΤΥΠΟΓΡΑΦΕΙΟ
Για τεχνικούς λόγους στο σχεδιάγραμμα έγινε σμίκρυνση κατά ποσοστό 33 %

ΤΟΠΟΓΡΑΦΙΚΟ ΔΙΑΓΡΑΜΜΑ ΓΗΠΕΔΟΥ
ΑΒΓΔΕΑ ΣΤΟ Δ.Δ. ΑΝΥΔΡΟΥ
ΔΗΜΟΥ ΜΕΝΗΙΔΟΣ
ΚΛΙΜΑΚΑ 1:500

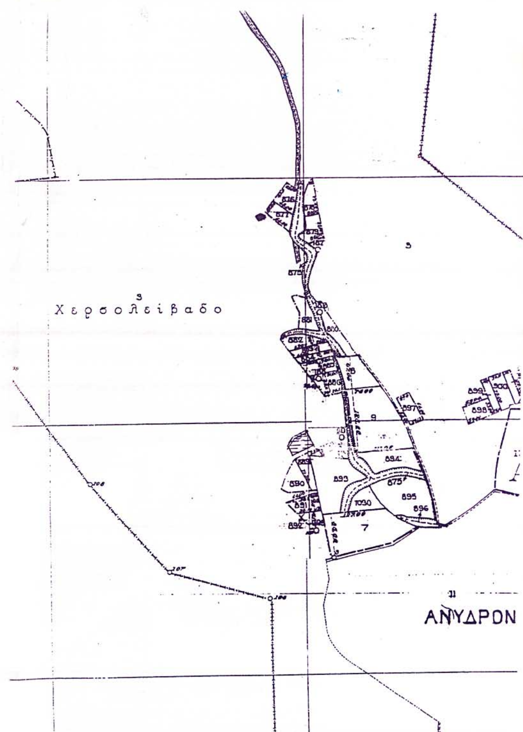

Συντεταγμένες

L=40° 51′
M=−1° 27′

α/α	Χ	Ψ
Α	−5536.468	−1561.403
Β	−5553.865	−1521.653
Γ	−5536.395	−1501.310
Δ	−5483.574	−1478.192
Ε	−5461.513	−1528.596

L=40° 45′
M=−1° 45′

α/α	Χ	Ψ
Α	+19763.517	+9566.737
Β	+19745.984	+9606.428
Γ	+19763.384	+9626.830
Δ	+19816.126	+9650.129
Ε	+19838.359	+9599.800

ΟΡΟΙ ΔΟΜΗΣΗΣ Π.Δ./24-31/5/1985 ΦΕΚ 270Δ

Ελαχιστο Εμβαδον	4000 τ.μ
Ελαχιστη αποσταση απο τα ορια	15.00
Μεγιστο ποσοστο καλυψης	10%
Μεγιστος αριθμος οροφων	2
Μεγιστο επιτρεπομενο υψος	7.50
Επιτρεπομ. συντελιστης δομησης	0.2
–//– –//– κατ' ογκο	330

ΕΜΒΑΔΟΝ ΑΓΡΟΤΕΜΑΧΙΟΥ

$81.82 \times 55.02 - \frac{24.16 \times 11.63}{2} = 4501.74 - 140.49 = 4.361.00\ m^2$

ΕΡΓΟΔΟΤΗΣ	ΑΛΜΠΑΝΗΣ ΠΑΝΑΓΙΩΤΗΣ		
ΕΡΓΟ	ΙΣΟΓΕΙΑ ΟΙΚΟΔΟΜΗ ΜΕ ΤΜΗΜΑ ΥΠΟΓΕΙΟΥ		
ΘΕΣΗ	ΔΙΔ. ΑΝΥΔΡΟΥ ΔΗΜΟΥ ΜΕΝΗΙΔΟΣ		
ΜΕΛΕΤΗΤΕΣ	ΚΥΡΙΑΚΟΣ ΠΑΥΛΙΔΗΣ (Αρχιτεκτονας μηχανικος)		
ΘΕΜΑ ΣΧΕΔΙΟΥ: ΤΟΠΟΓΡΑΦΙΚΟ		ΑΡΙΘΜΟΣ ΣΧΕΔΙΟΥ	
ΚΛΙΜΑΚΕΣ	1:500		
ΧΡΟΝΟΣ ΜΕΛΕΤΗΣ	ΟΚΤΩΒΡΗΣ '02		
ΘΕΩΡΗΣΗ ΥΠΗΡΕΣΙΑΣ		ΣΦΡΑΓΙΔΑ	ΚΥΡΙΑΚΟΣ ΠΑΥΛΙΔΗΣ ... 10 - ΣΚΥΔΡΑ - ΤΗΛ. ... - 97.505 Α.Φ.Μ. 27781475 Δ.Ο.Υ. ΣΚΥΔΡΑΣ

ΕΘΝΙΚΟ ΤΥΠΟΓΡΑΦΕΙΟ

ΕΦΗΜΕΡΙΔΑ ΤΗΣ ΚΥΒΕΡΝΗΣΕΩΣ

ΚΑΠΟΔΙΣΤΡΙΟΥ 34 * ΑΘΗΝΑ 104 32 * FAX 210 52 21 004
ΗΛΕΚΤΡΟΝΙΚΗ ΔΙΕΥΘΥΝΣΗ: http: www.et.gr – e-mail: webmaster @ et.gr

Πληροφορίες Α.Ε. - Ε.Π.Ε. και λοιπών Φ.Ε.Κ.: 210 527 9000-4
Φωτοαντίγραφα παλαιών ΦΕΚ - ΒΙΒΛΙΟΘΗΚΗ - ΜΑΡΝΗ 8 - Τηλ. (210)8220885 - 8222924
Δωρεάν διάθεση τεύχους Προκηρύξεων ΑΣΕΠ αποκλειστικά από Μάρνη 8

ΠΕΡΙΦΕΡΕΙΑΚΑ ΓΡΑΦΕΙΑ ΠΩΛΗΣΗΣ Φ.Ε.Κ.

ΘΕΣΣΑΛΟΝΙΚΗ - Βασ. Όλγας 227	**(2310) 423 956**	**ΛΑΡΙΣΑ** - Διοικητήριο	**(2410) 597449**
ΠΕΙΡΑΙΑΣ - Ευριπίδου 63	**(210) 413 5228**	**ΚΕΡΚΥΡΑ** - Σαμαρά 13	**(26610) 89 127**
ΠΑΤΡΑ - Κορίνθου 327	**(2610) 638 109**		**(26610) 89 105**
	(2610) 638 110	**ΗΡΑΚΛΕΙΟ** - Πλ. Ελευθερίας 1	**(2810) 396 409**
ΙΩΑΝΝΙΝΑ - Διοικητήριο	**(26510) 87215**	**ΛΕΣΒΟΣ** - Πλ.Κωνσταντινουπόλεως	**(22510) 46 888**
ΚΟΜΟΤΗΝΗ - Δημοκρατίας 1	**(25310) 22 858**		**(22510) 47 533**

ΤΙΜΗ ΠΩΛΗΣΗΣ ΦΥΛΛΩΝ ΕΦΗΜΕΡΙΔΟΣ ΤΗΣ ΚΥΒΕΡΝΗΣΕΩΣ

Σε έντυπη μορφή:
- Για τα ΦΕΚ από 1 μέχρι 16 σελίδες σε 1 euro, προσαυξανόμενη κατά 0,20 euro για κάθε επιπλέον οκτασέλιδο ή μέρος αυτού.
- Για τα φωτοαντίγραφα ΦΕΚ σε 0,15 euro ανά σελίδα.

Σε μορφή CD:

Τεύχος	Περίοδος	EURO	Τεύχος	Περίοδος	EURO
Α΄	Ετήσιο	150	Αναπτυξιακών Πράξεων	Ετήσιο	50
Α	3μηνιαίο	40	Ν.Π.Δ.Δ.	Ετήσιο	50
Α΄	Μηνιαίο	15	Παράρτημα	Ετήσιο	50
Β’	Ετήσιο	300	Εμπορικής και Βιομηχανικής Ιδιοκτησίας	Ετήσιο	100
Β΄	3μηνιαίο	80	Ανωτάτου Ειδικού Δικαστηρίου	Ετήσιο	5
Β΄	Μηνιαίο	30	Διακηρύξεων Δημοσίων Συμβάσεων	Ετήσιο	200
Γ	Ετήσιο	50	Διακηρύξεων Δημοσίων Συμβάσεων	Εβδομαδιαίο	5
Δ΄	Ετήσιο	220	Α.Ε. & Ε.Π.Ε	Μηνιαίο	100
Δ΄	3μηνιαίο	60			

- Η τιμή πώλησης μεμονωμένων Φ.Ε.Κ. ειδικού ενδιαφέροντος σε μορφή cd-rom και μέχρι 100 σελίδες σε 5 euro προσαυξανόμενη κατά 1 euro ανά 50 σελίδες.
- Η τιμή πώλησης σε μορφή cd- rom δημοσιευμάτων μιας εταιρείας στο τεύχος Α.Ε. και Ε.Π.Ε. σε 5 euro ανά έτος.

Τα παραπάνω cd-rom διατίθονται ύστερα από σχετική παραγγελία και αφορούν Φ.Ε.Κ. που έχουν δημοσιευθεί μετά από το έτος1994.

ΠΑΡΑΓΓΕΛΙΑ ΚΑΙ ΑΠΟΣΤΟΛΗ Φ.Ε.Κ. : τηλεφωνικά : 210- 9472555, fax :210- 9472556 internet : http://www.et.gr .

ΕΤΗΣΙΕΣ ΣΥΝΔΡΟΜΕΣ Φ.Ε.Κ.

	Σε έντυπη μορφή	Από το Internet
Α΄ (Νόμοι, Π.Δ., Συμβάσεις κτλ.)	225 €	190 €
Β΄ (Υπουργικές αποφάσεις κτλ.)	320 €	225 €
Γ΄ (Διορισμοί, απολύσεις κτλ. Δημ. Υπαλλήλων)	65 €	ΔΩΡΕΑΝ
Δ΄ (Απαλλοτριώσεις, πολεοδομία κτλ.)	320 €	160 €
Αναπτυξιακών Πράξεων και Συμβάσεων (Τ.Α.Π.Σ.)	160 €	95 €
Ν.Π.Δ.Δ. (Διορισμοί κτλ. προσωπικού Ν.Π.Δ.Δ.)	65 €	ΔΩΡΕΑΝ
Παράρτημα (Προκηρύξεις θέσεων ΔΕΠ κτλ.)	33 €	ΔΩΡΕΑΝ
Δελτίο Εμπορικής και Βιομ/κής Ιδιοκτησίας (Δ.Ε.Β.Ι.)	65 €	33 €
Ανωτάτου Ειδικού Δικαστηρίου (Α.Ε.Δ.)	10 €	ΔΩΡΕΑΝ
Ανωνύμων Εταιρειών & Ε.Π.Ε.	2.250 €	645 €
Διακηρύξεων Δημοσίων Συμβάσεων (Δ.Δ.Σ.)	225 €	95 €
Πρώτο (Α΄), Δεύτερο (Β΄) και Τέταρτο (Δ΄)	–	450 €

Για την παροχή δικαιώματος ηλεκτρονικής πρόσβασης σε Φ.Ε.Κ. προηγούμενων ετών, η τιμή προσαυξάνεται πέραν του ποσού της ετήσιας συνδρομής έτους 2004, κατά 25 euro ανά έτος παλαιότητας και ανά τεύχος.

* Οι συνδρομές του εσωτερικού προπληρώνονται στις ΔΟΥ (το ποσό συνδρομής καταβάλλεται στον κωδικό αριθμό εσόδων ΚΑΕ 2531 και το ποσό υπέρ ΤΑΠΕΤ (5% του ποσού της συνδρομής) στον κωδικό αριθμό εσόδων ΚΑΕ 3512).Το πρωτότυπο αποδεικτικό είσπραξης (διπλότυπο) θα πρέπει να αποστέλλεται ή να κατατίθεται στην αρμόδια Υπηρεσία του Εθνικού Τυπογραφείου.
* Η πληρωμή του υπέρ ΤΑΠΕΤ ποσοστού που αντιστοιχεί σε συνδρομές, εισπράττεται και από τις ΔΟΥ.
* Οι συνδρομητές του εξωτερικού έχουν τη δυνατότητα λήψης των δημοσιευμάτων μέσω internet, με την καταβολή των αντίστοιχων ποσών συνδρομής και ΤΑΠΕΤ .
* Οι Νομαρχιακές Αυτοδιοικήσεις, οι Δήμοι, οι Κοινότητες ως και οι επιχειρήσεις αυτών πληρώνουν το μισό χρηματικό ποσό της συνδρομής και ολόκληρο το ποσό υπέρ του ΤΑΠΕΤ.
* Η συνδρομή ισχύει για ένα ημερολογιακό έτος. Δεν εγγράφονται συνδρομητές για μικρότερο χρονικό διάστημα.
* Η εγγραφή ή ανανέωση της συνδρομής πραγματοποιείται το αργότερο μέχρι την 31ην Δεκεμβρίου κάθε έτους.
* Αντίγραφα διπλοτύπων, ταχυδρομικές επιταγές και χρηματικά γραμμάτια δεν γίνονται δεκτά.

Οι υπηρεσίες εξυπηρέτησης των πολιτών λειτουργούν καθημερινά από 08.00΄ έως 13.00΄

ΑΠΟ ΤΟ ΕΘΝΙΚΟ ΤΥΠΟΓΡΑΦΕΙΟ